

Agenzia delle Entrate
CATASTO FABBRICATI
Ufficio Provinciale di
Udine

Dichiarazione protocollo n. UD0160428 del 01/12/2017

Planimetria di u.i.u. in Comune di Tarvisio

Via Torrente

civ. 8/A

Identificativi Catastali:

Sezione: A

Foglio: 5

Particella: .260/2

Subalterno: 17

Compilata da:
Giuliani Maurizio

Iscritto all'albo:
Geometri


Prov. Trieste

N. 847


Scheda n. 1

Scala 1:200

PIANO SECONDO
h = ml. 2,50

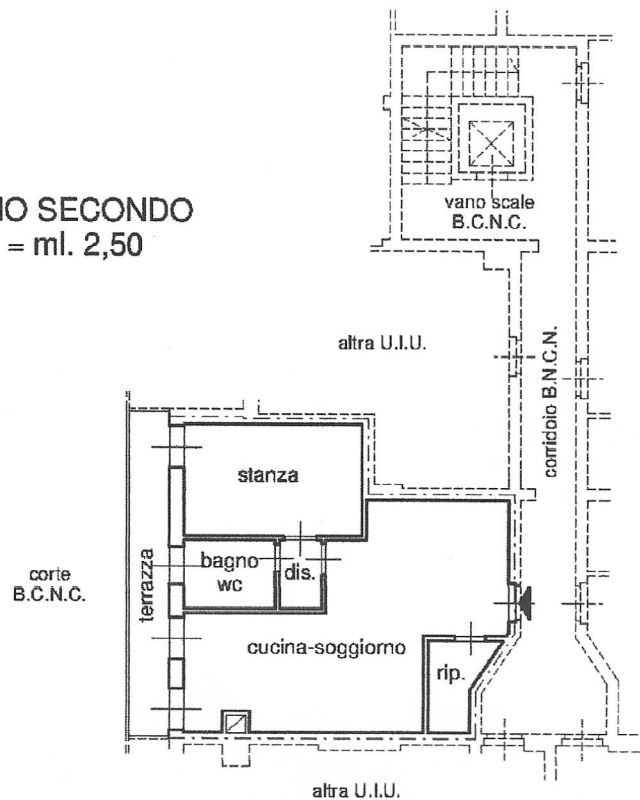

PIANOTERRA
h = ml. 2,50

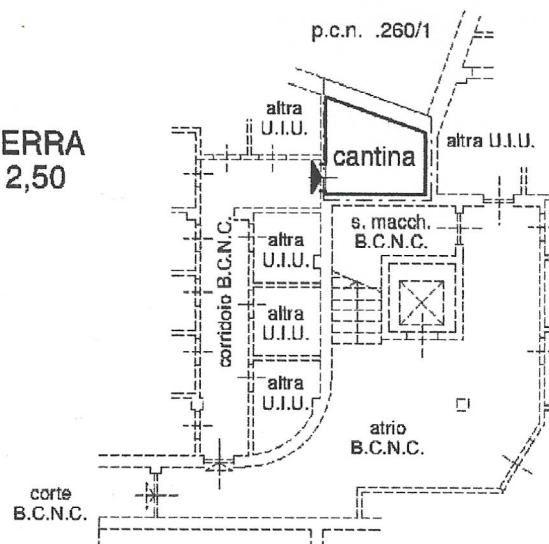

Ultima planimetria in atti

Data: 05/12/2017 - n. T143823 - Richiedente: GLNMRZ55P07L424E

Totale schede: 1 - Formato di acquisizione: A4(210x297) - Formato stampa richiesto: A4(210x297)

Catasto dei Fabbricati - Situazione al 05/12/2017 - Comune di TARVISIO (L057) - < Sez. Urb.: A - Foglio: 5 - Particella: 0/2 - Subalterno: 17 >
VIA TORRENTE n. 8/A piano: T-2;